


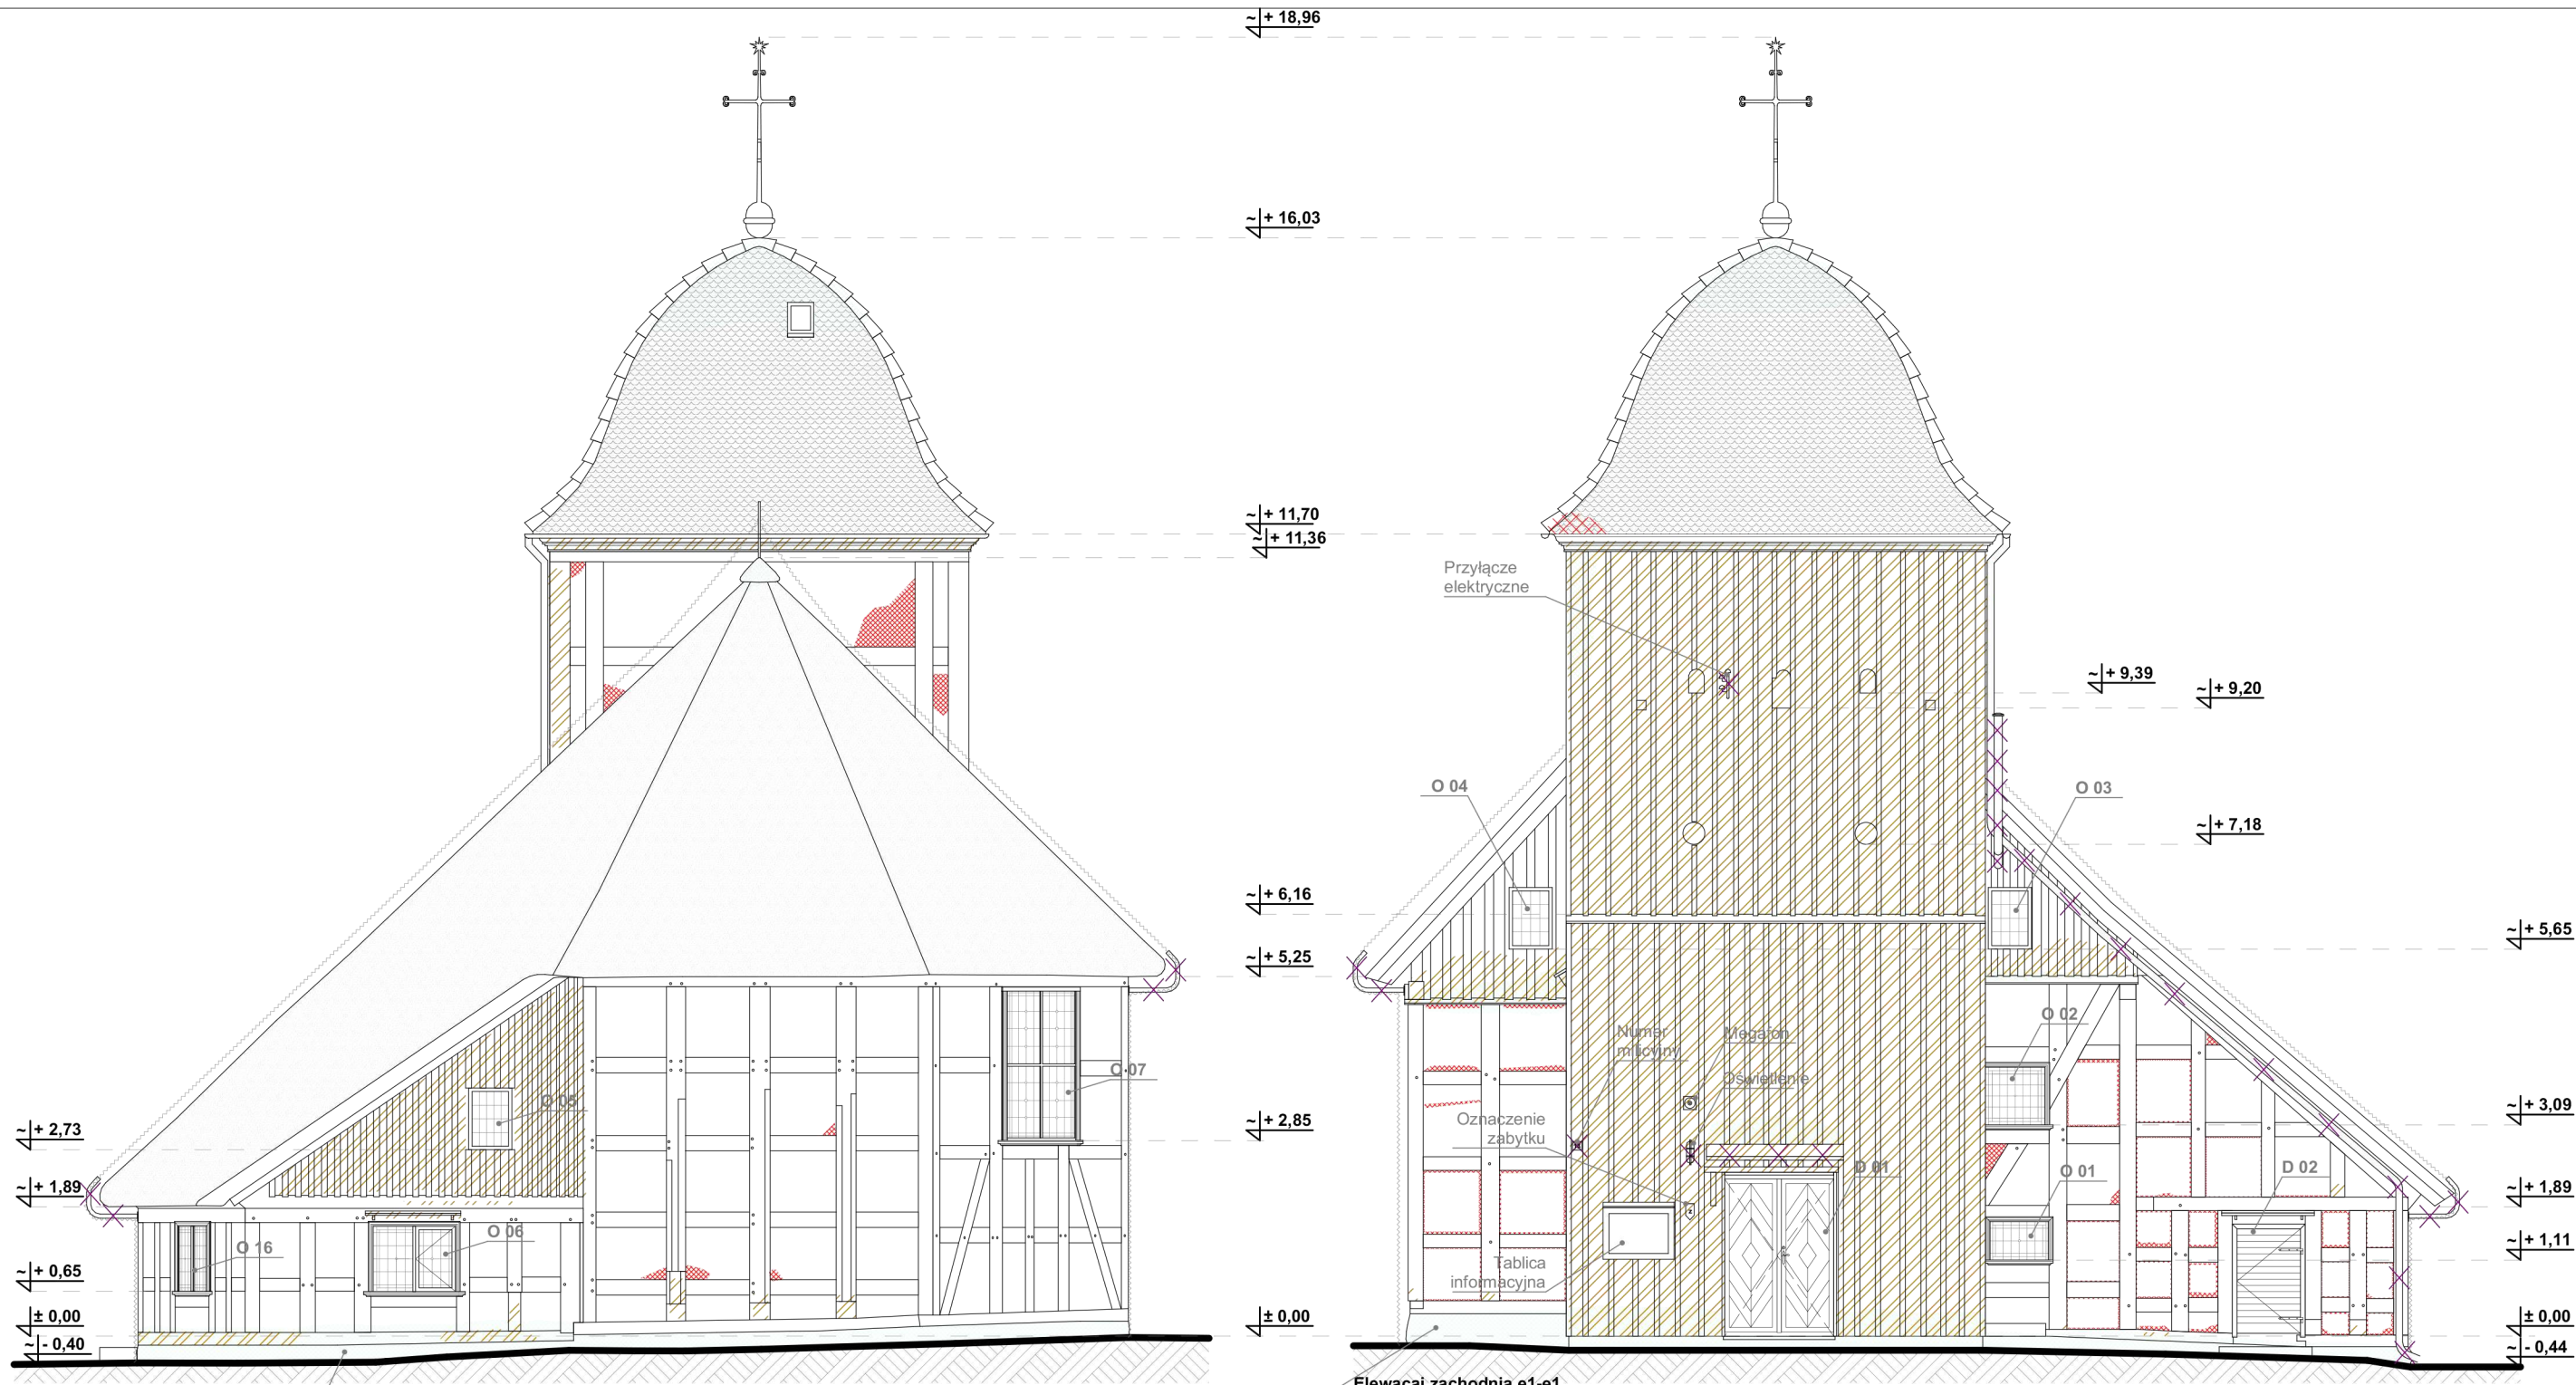

Elewacja wschodnia e2-e2

Elewacja zachodnia e1-e1

Kamienny cokół pokryty warstwą betonu

LEGENDA:

- Porażenie biologiczne
- Uszkodzenia murów / tynków
- Uszkodzenia elementów drewnianych
- Uszkodzone elementy dachu
- Elementy projektowane
- Elementy do usunięcia

UWAGA: Inwentaryzacje sporządzono w marcu 2024 roku

UWAGA: Wykonać próby kolorystyczne tynku do zatwierdzenia.

UWAGA: Wykonać próby kolorystyczne elementów drewnianych do zatwierdzenia.

UWAGA: Szczegółowy zakres prac znajdują się w Programie Prac Konserwatorskich autorstwa mgr Ewy Palacz


UWAGA: Rysunek elewacji sporządzono na podstawie pomiarów z poziomu gruntu. Parametry elewacji sprawdzić po rozstawieniu rusztowania

UWAGA: Stan rygli i pozostałych elementów drewnianych sprawdzić bezpośrednio podczas prac remontowych

UWAGA: W razie odkrycia elementów historycznych w trakcie prac budowlanych należy o tym poinformować konserwatora prowadzącego i projektanta.

UWAGA: Wymiary bezwzględnie sprawdzać na budowie

PLAN ORIENTACYJNY

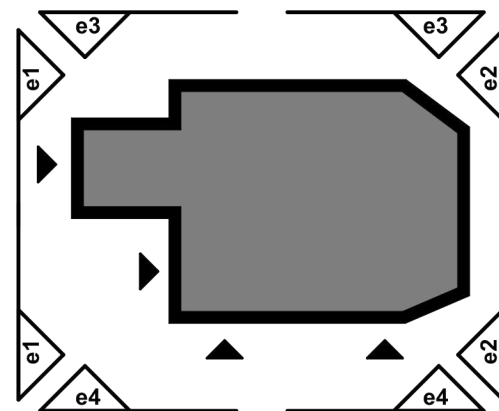

JEDNOSTKA PROJEKTOWA:

GOTYK sp. z o.o.
Pracownia Architektoniczno - Konserwatorska
70-370 Szczecin, ul. Wszechświat 5b,
tel. kom: 665-096-010; http://www.gotyk.eu



TEMAT:
Wykonanie Programu Funkcjonalno-Użytkowego (PFU): Modernizacja kościoła filialnego p.w. Bożego Ciała w Jasieniu

NR RYS:
i1

ADRES:
DZ. NR 22, obręb 0008, Jasień 13, 77-116 Jasień pow. bytowski, gmina Czarna Dąbrówka, woj. pomorskie

SKALA:
1:100

INWESTOR:
Parafia Rokity p.w. Św. Andrzeja Boboli w Rokitach, Rokity 33, 77-123

MIĘSCIE I DATA:
SZCZECIN KWIECIEŃ 2024

RYSEK:
Elewacja zachodnia i wschodnia

STADIUM:
INWENTARYZACJA

BRANŻA:
ARCHITEKTURA

PODPIS:

PROJEKTOWAŁ:
dr inż. arch. Mariusz Tuszyński
nr upr. 19/97

SPRAWDZAJĄCY:
mgr inż. arch. Ryszard Długopolski
nr upr. 9/ZPO/A/2002

OPRACOWANIE:
mgr inż. arch. Krzysztof Żywucki

PRAWA AUTORSKIE ZASTRZEŻONE / Copy rights reserved projekt ten jest chroniony zgodnie z art. 1 i nast. ustawy o prawie autorskim z dnia 4 .II.1994r