


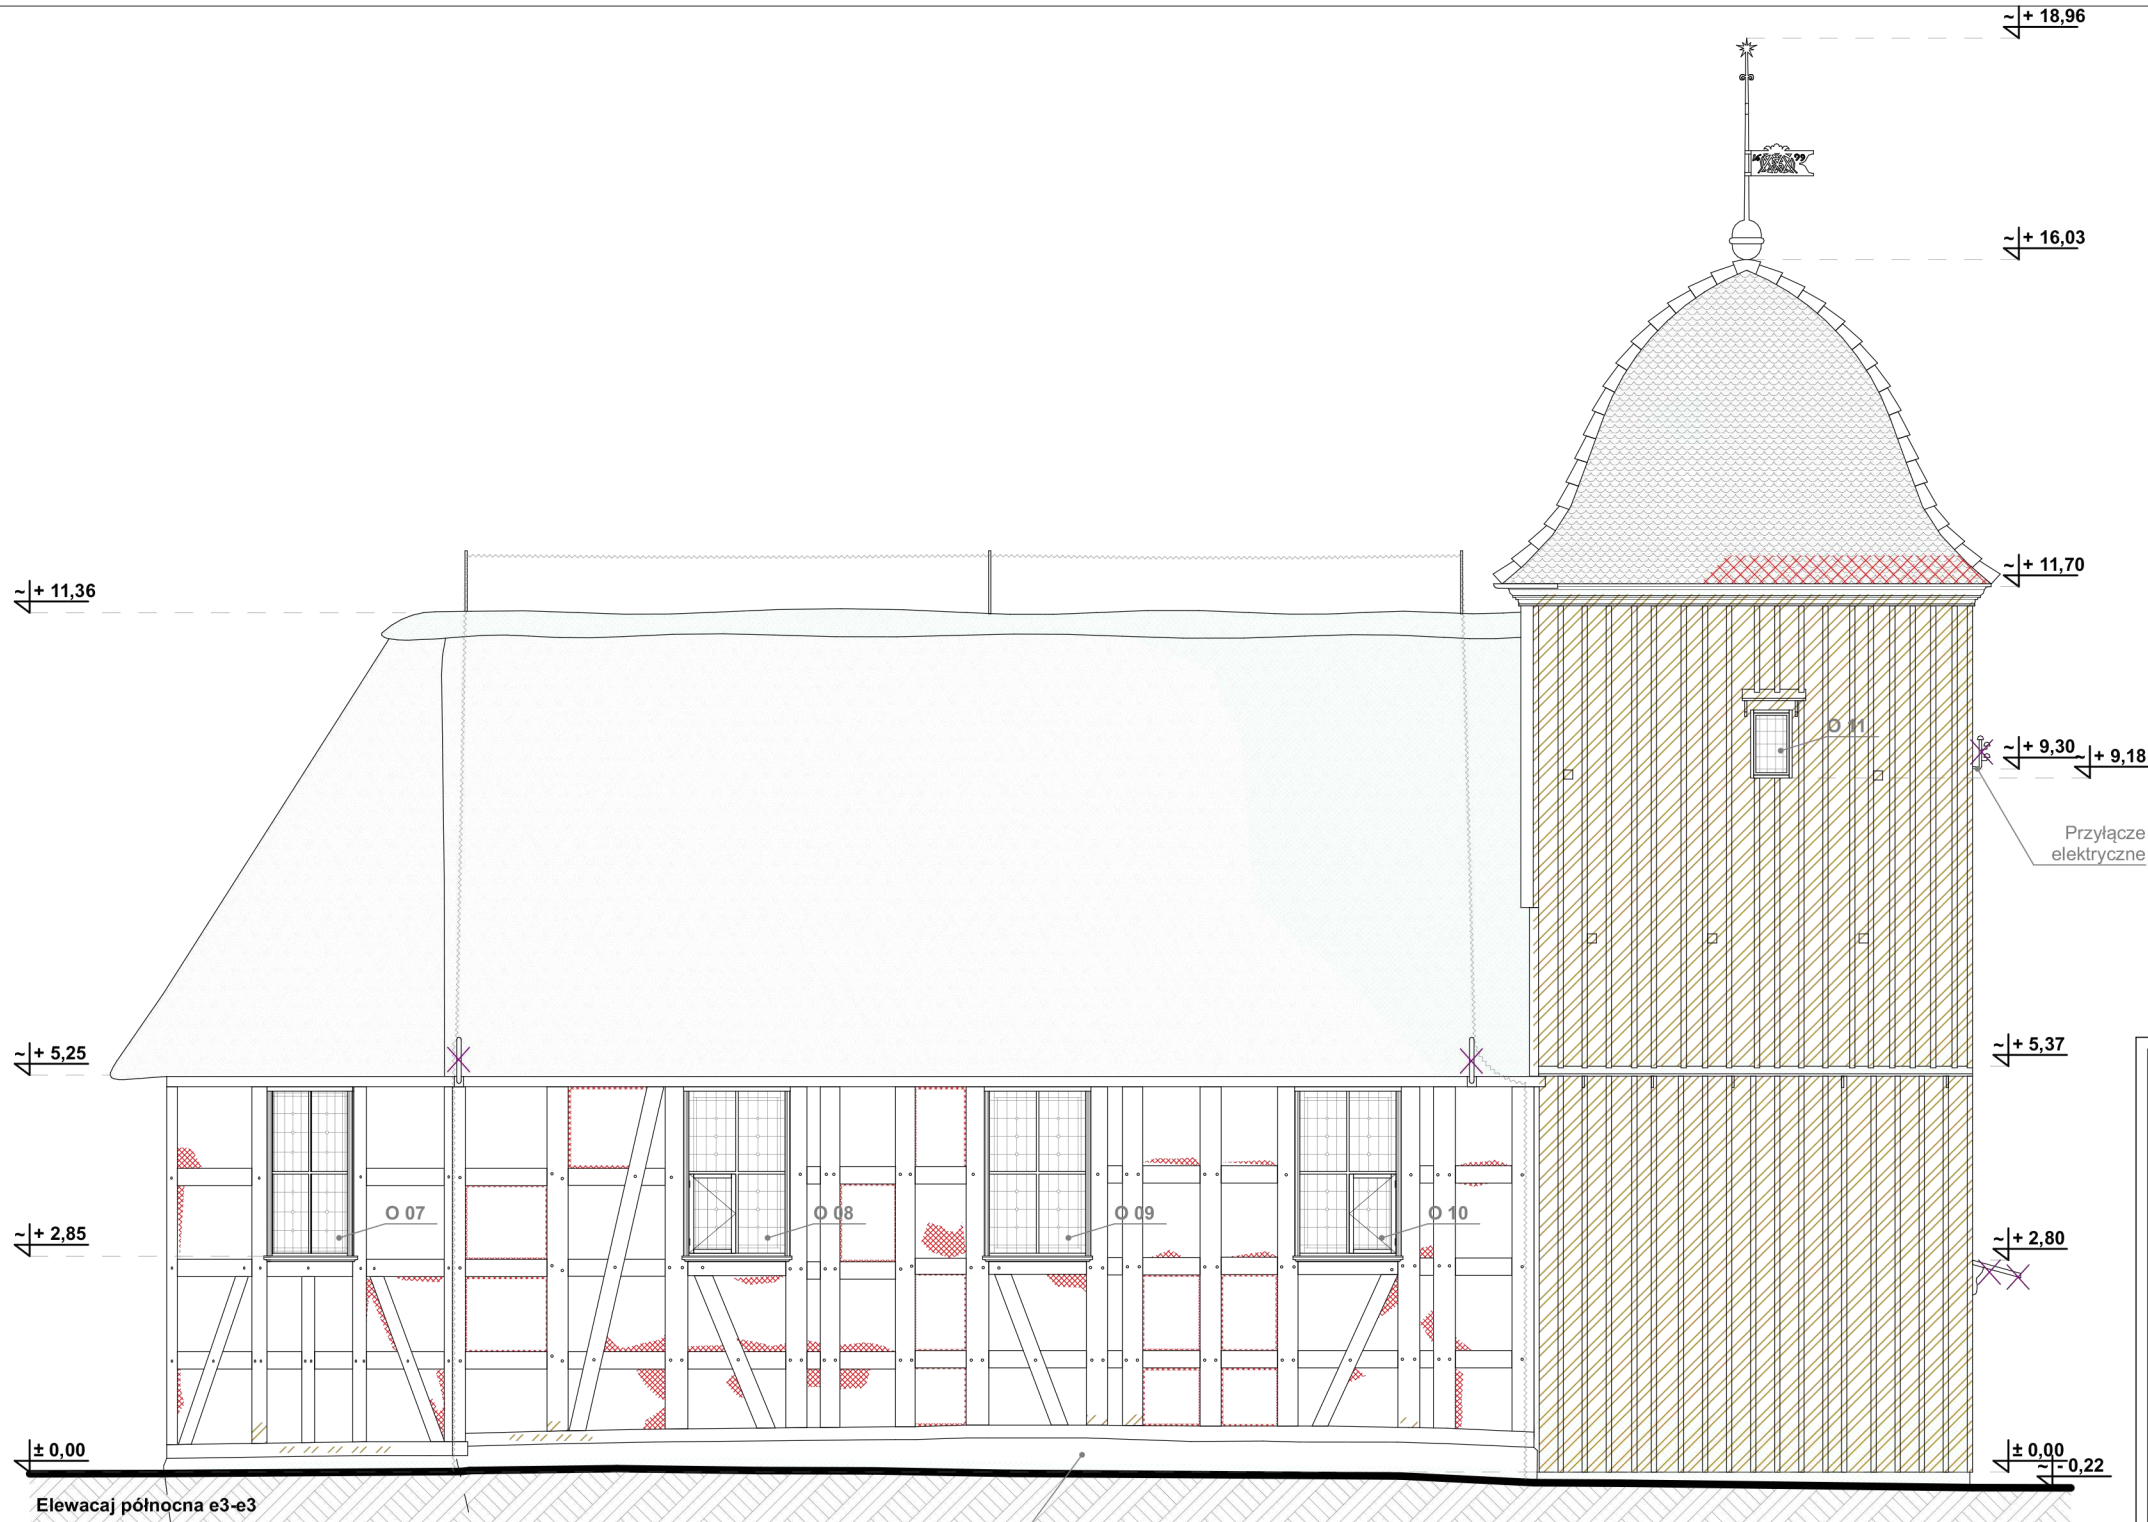

Elevacja północna e3-e3


Kamienny cokół pokryty
warstwą betonu

LEGENDA:

- Porażenie biologiczne
- Uszkodzenia murów / tynków
- Uszkodzenia elementów drewnianych
- Uszkodzone elementy dachu
- Elementy projektowane
- Elementy do usunięcia

- UWAGA:** Inwentaryzacje sporządzono w marcu 2024 roku
- UWAGA:** Wykonać próby kolorystyczne tynku do zatwierdzenia.
- UWAGA:** Wykonać próby kolorystyczne elementów drewnianych do zatwierdzenia.
- UWAGA:** Szczegółowy zakres prac znajdują się w Programie Prac Konserwatorskich autorstwa mgr Ewy Palacz
- UWAGA:** Rysunek elewacji sporządzono na podstawie pomiarów z poziomu gruntu. Parametry elewacji sprawdzić po rozstawieniu rusztowania
- UWAGA:** Stan rygli i pozostałych elementów drewnianych sprawdzić bezpośrednio podczas prac remontowych
- UWAGA:** W razie odkrycia elementów historycznych w trakcie prac budowlanych należy o tym poinformować konserwatora prowadzącego i projektanta.
- UWAGA:** Wymiary bezwzględnie sprawdzać na budowie

PLAN ORIENTACYJNY

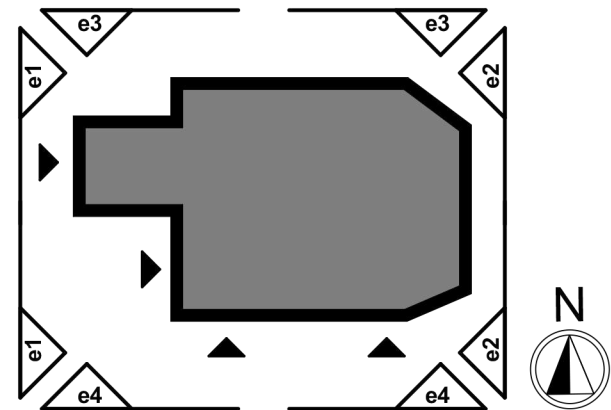

JEDNOSTKA PROJEKTOWA:

GOTYK sp. z o.o.
Pracownia Architektoniczno - Konserwatorska
70-370 Szczecin, ul. Wszechświat 5b,
tel. kom: 665-096-010; http://www.gotyk.eu



TEMAT:	NR RYS:
Wykonanie Programu Funkcjonalno-Użytkowego (PFU): Modernizacja kościoła filialnego p.w. Bożego Ciała w Jasieniu	i2
ADRES:	SKALA:
DZ. NR 22, obręb 0008, Jasień 13, 77-116 Jasień pow. bytowski, gmina Czarna Dąbrówka, woj. pomorskie	1:100
INWESTOR:	MIĘJSCE I DATA:
Parafia Rokity p.w. Św. Andrzeja Boboli w Rokicach, Rokity 33, 77-123	SZCZECIN KWIECIEŃ 2024
RYSunek:	STADIUM:
Elevacja północna	INWENTARYZACJA
BRANŻA:	ARCHITEKTURA
PROJEKTOWAŁ:	dr inż. arch. Mariusz Tuszyński nr upr. 19/97
SPRAWDZAJĄCY:	mgr inż. arch. Ryszard Długopolski nr upr. 9/ZPO/A/2002
OPRACOWANIE:	mgr inż. arch. Krzysztof Żywucki

PRAWA AUTORSKIE ZASTRZEŻONE / Copy rights reserved projekt ten jest chroniony zgodnie z art. 1 i nast. ustawy o prawie autorskim z dnia 4 .II.1994r