


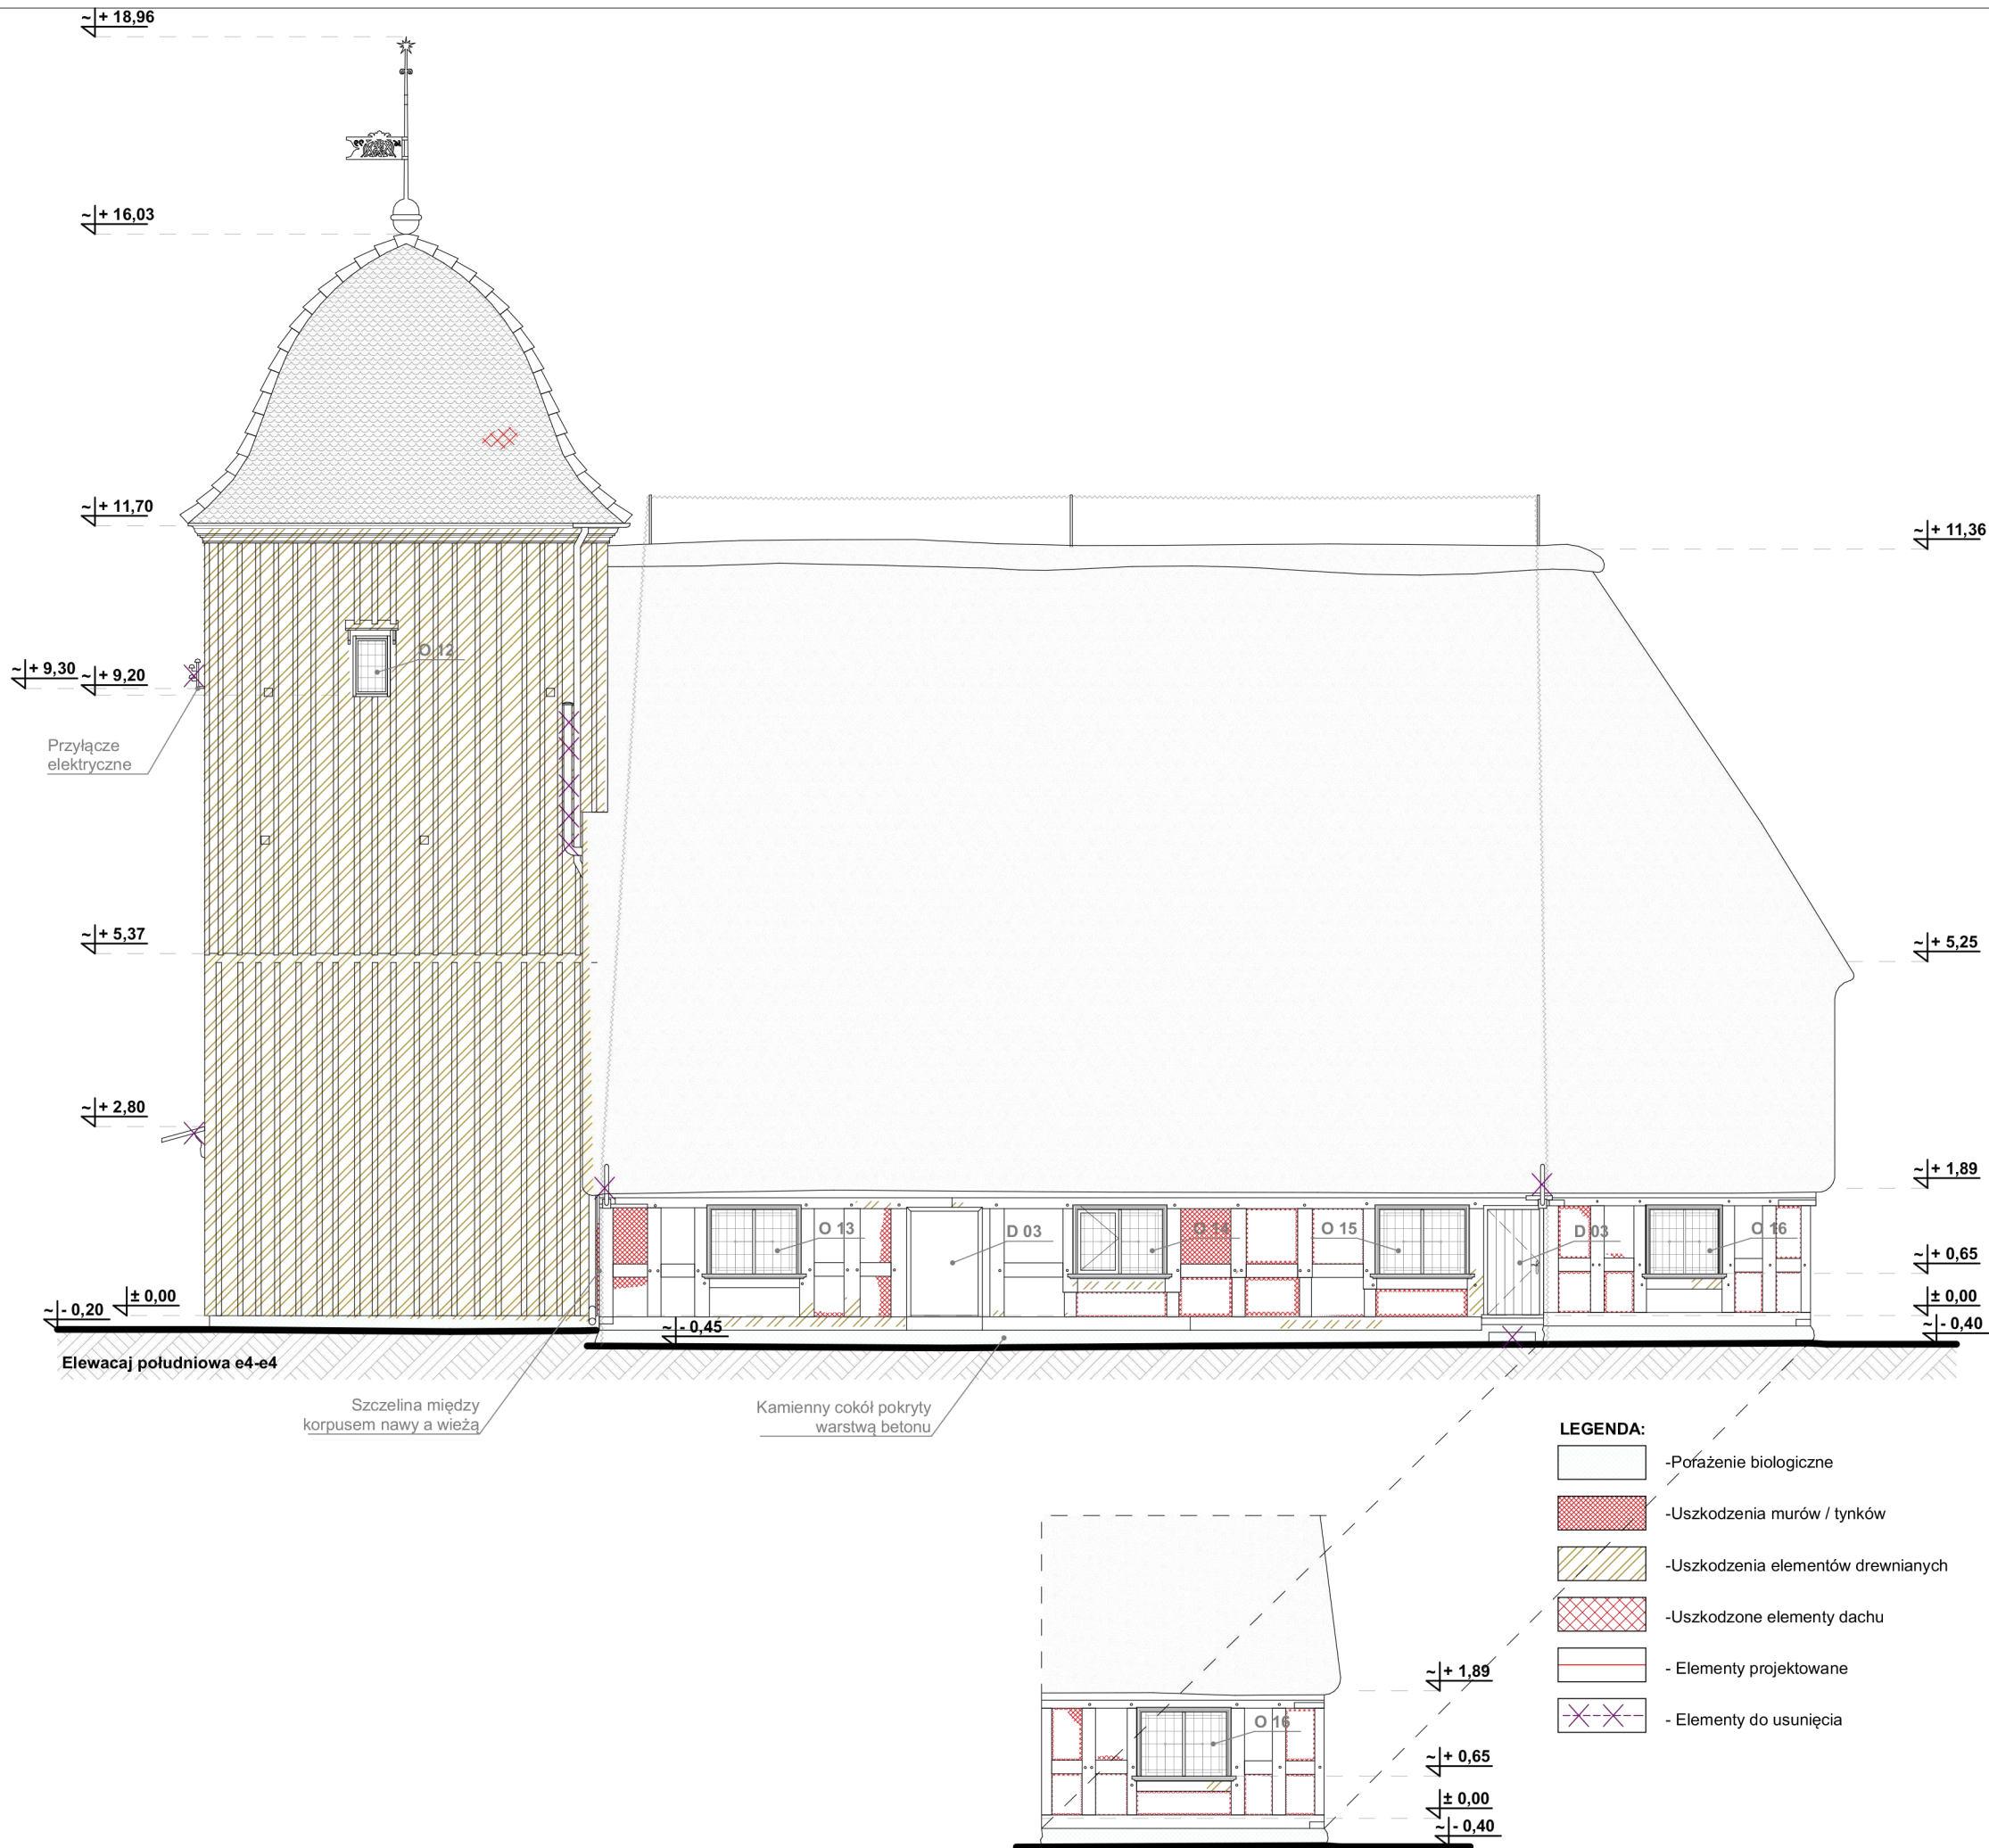

UWAGA: Inwentaryzacje sporządzono w marcu 2024 roku

UWAGA: Wykonać próby kolorystyczne tynku do zatwierdzenia.

UWAGA: Wykonać próby kolorystyczne elementów drewnianych do zatwierdzenia.

UWAGA: Szczegółowy zakres prac znajdują się w Programie Prac Konserwatorskich autorstwa mgr Ewy Palacz

UWAGA: Rysunek elewacji sporządzono na podstawie pomiarów z poziomu gruntu. Parametry elewacji sprawdzić po rozstawieniu rusztowania

UWAGA: Stan rygli i pozostałych elementów drewnianych sprawdzić bezpośrednio podczas prac remontowych

UWAGA: W razie odkrycia elementów historycznych w trakcie prac budowlanych należy o tym poinformować konserwatora prowadzącego i projektanta.

UWAGA: Wymiary bezwzględnie sprawdzać na budowie

PLAN ORIENTACYJNY

JEDNOSTKA PROJEKTOWA:
GOTYK sp. z o.o.
Pracownia Architektoniczna – Konserwatorska
70-370 Szczecin, ul. Wszechświat 5b,
tel. kom: 665-096-010; http://www.gotyk.eu

TEMAT: Wykonanie Programu Funkcjonalno-Użytkowego (PFU): Modernizacja kościoła filialnego p.w. Bożego Ciała w Jasieniu	NR RYS: i3
ADRES: DZ. NR 22, obręb 0008, Jasień 13, 77-116 Jasień pow. bytowski, gmina Czarna Dąbrówka, woj. pomorskie	SKALA: 1:100
INWESTOR: Parafia Rokity p.w. Św. Andrzeja Boboli w Rokicach, Rokity 33, 77-123	MIEJSCE I DATA: SZCZECIN KWIECIEŃ 2024
RYSunek: Elewacja południowa	STADIUM: INWENTARYZACJA
BRANŻA: ARCHITEKTURA	PODPIS:
PROJEKTOWAŁ: dr inż. arch. Mariusz Tuszyński nr upr. 19/97	
SPRAWDZAJĄCY: mgr inż. arch. Ryszard Długopolski nr upr. 9/ZPO/A/2002	
OPRACOWANIE: mgr inż. arch. Krzysztof Żywucki	

PRAWA AUTORSKIE ZASTRZEŻONE / Copy rights reserved projekt ten jest chroniony zgodnie z art. 1 i nast. ustawy o prawie autorskim z dnia 4 .II.1994r