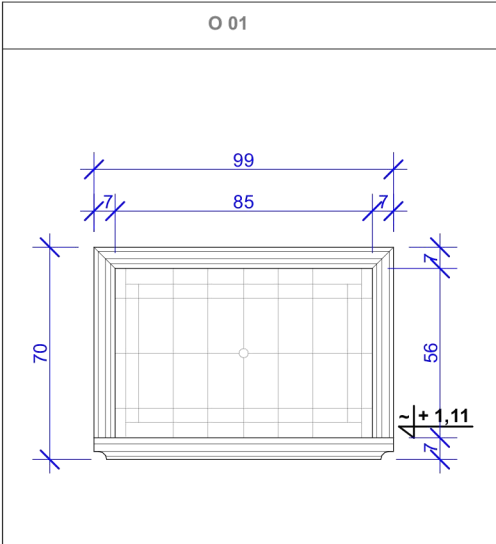
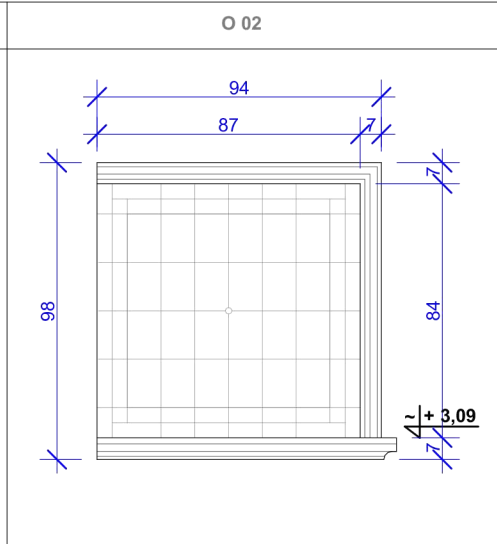
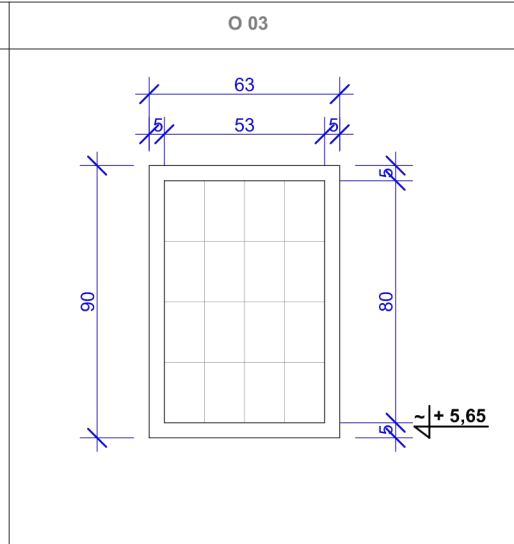
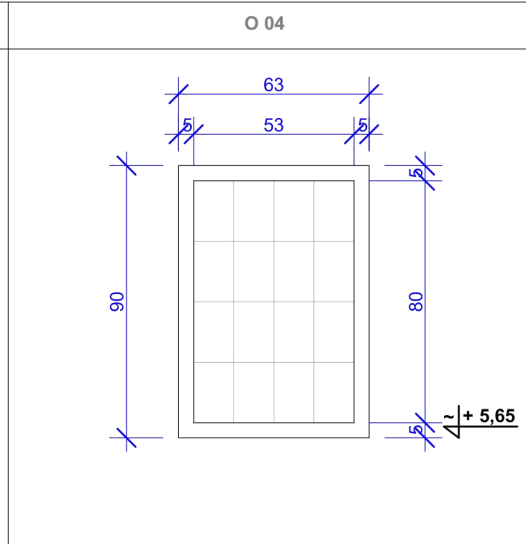
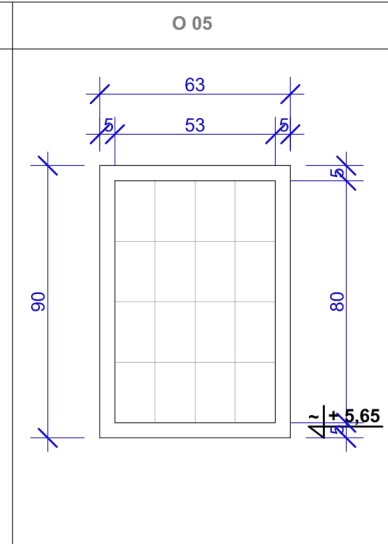
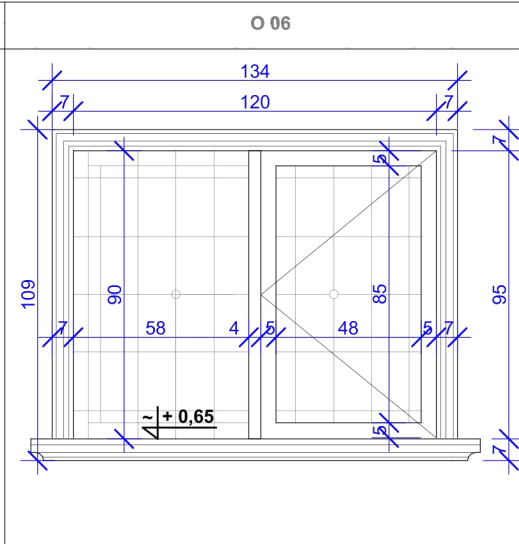
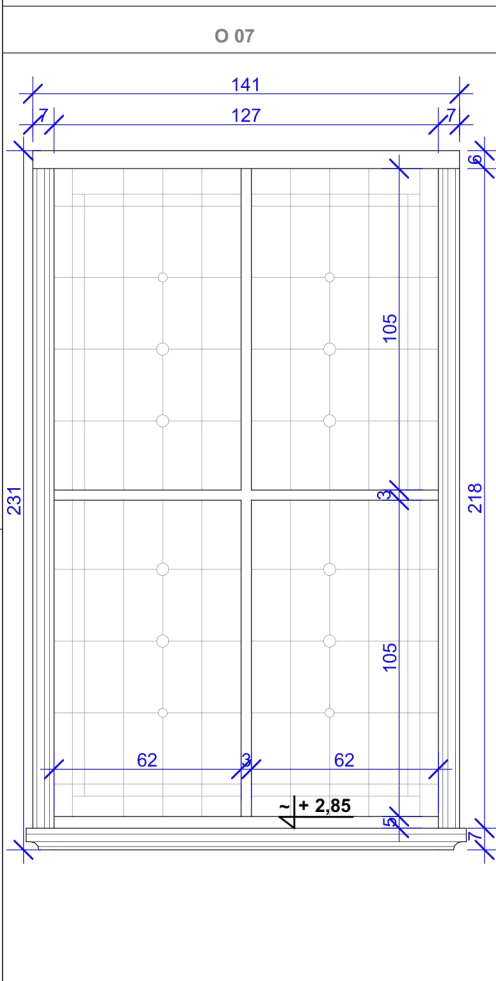
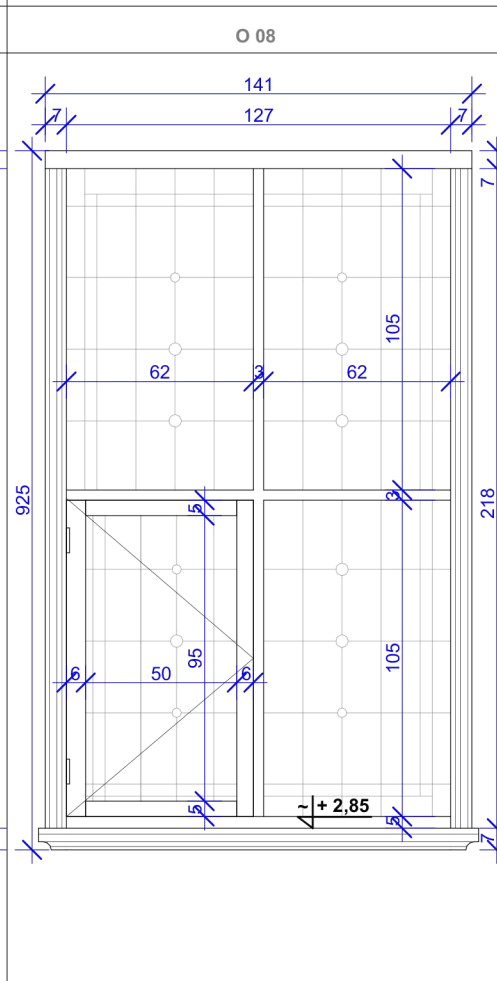
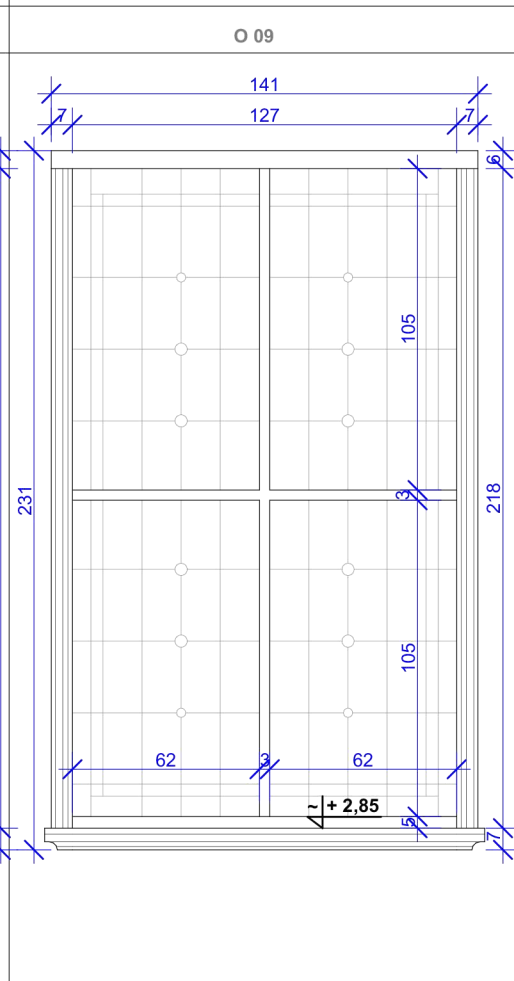
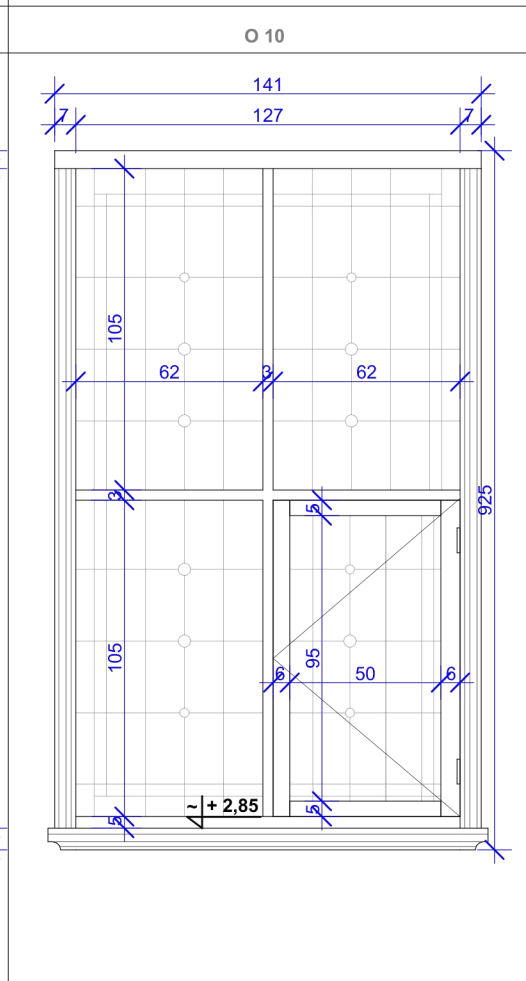
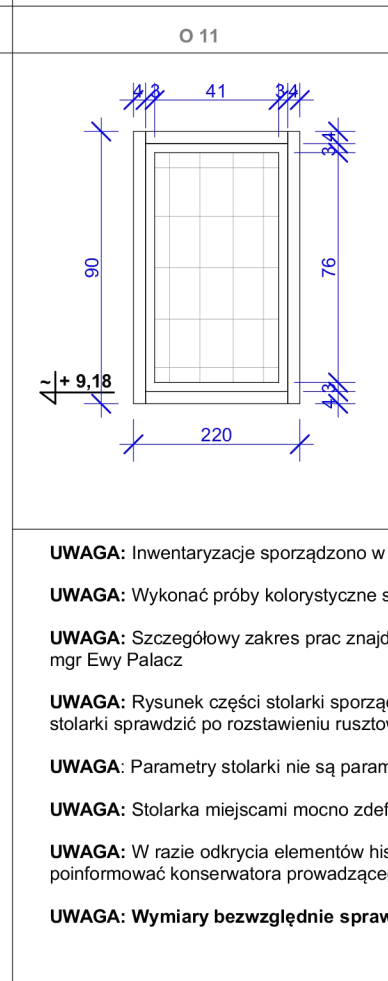
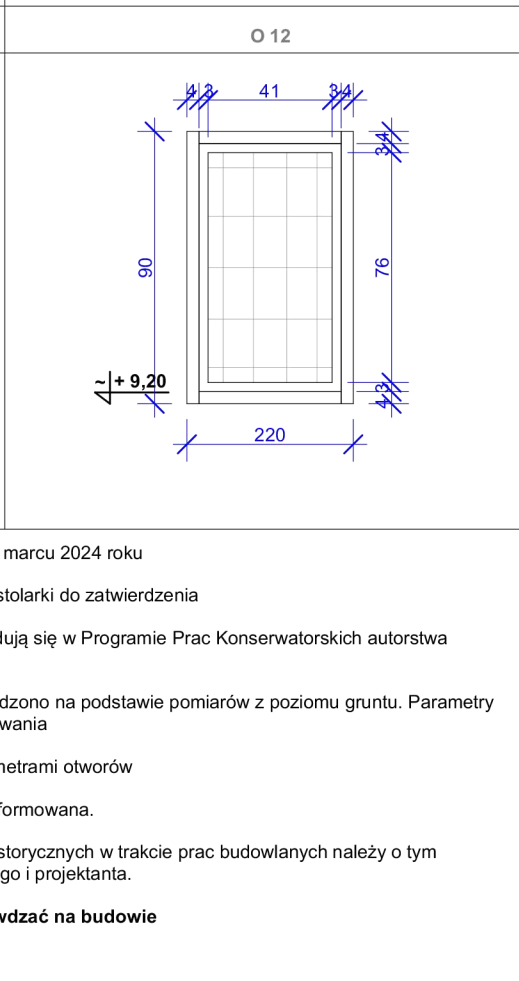
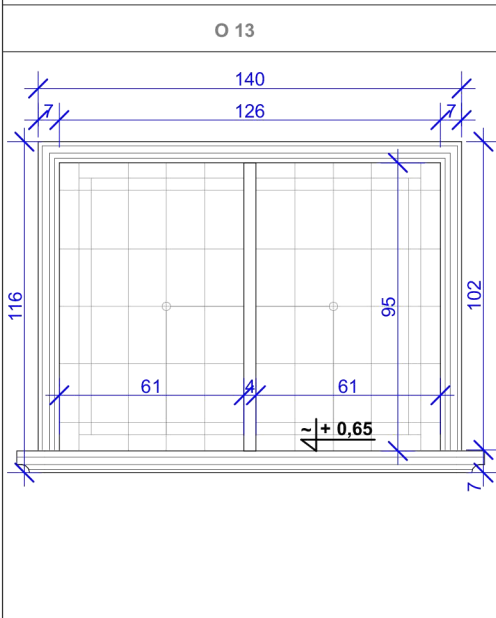
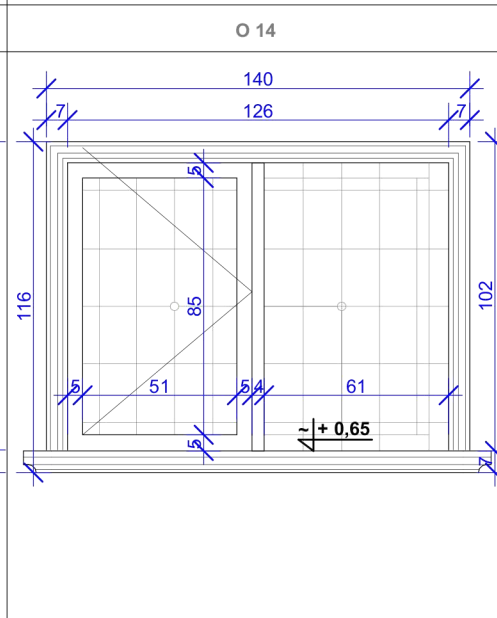
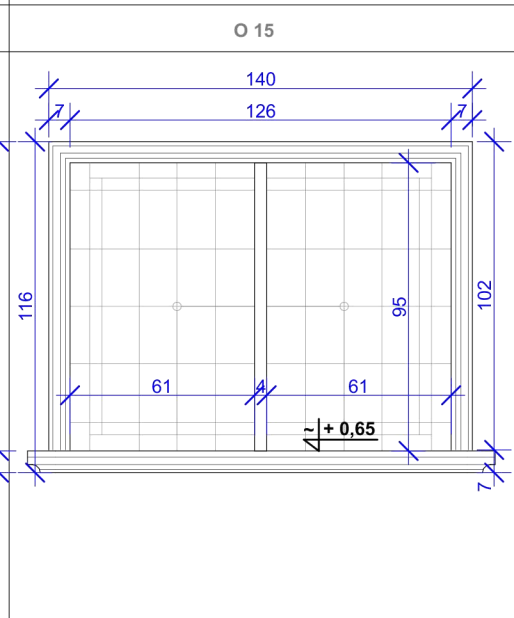
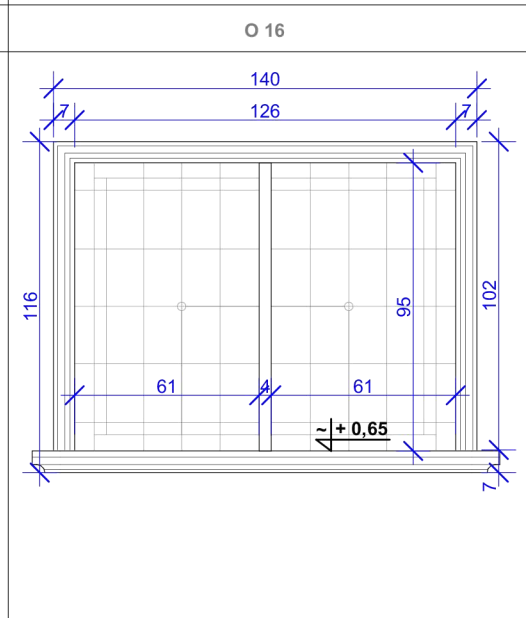


O 01 	O 02 	O 03 	O 04 	O 05 	O 06 	
O 07 	O 08 	O 09 	O 10 	O 11 	O 12 	
O 13 	O 14 	O 15 	O 16 	UWAGA: Inwentaryzacje sporządzono w marcu 2024 roku UWAGA: Wykonać próby kolorystyczne stolarki do zatwierdzenia UWAGA: Szczegółowy zakres prac znajdują się w Programie Prac Konserwatorskich autorstwa mgr Ewy Palacz UWAGA: Rysunek części stolarki sporządzono na podstawie pomiarów z poziomu gruntu. Parametry stolarki sprawdzić po rozstawieniu rusztowania UWAGA: Parametry stolarki nie są parametrami otworów UWAGA: Stolarka miejscami mocno zdeformowana. UWAGA: W razie odkrycia elementów historycznych w trakcie prac budowlanych należy o tym poinformować konserwatora prowadzącego i projektanta. UWAGA: Wymiary bezwzględnie sprawdzać na budowie	
<table><tr><td colspan="2">JEDNOSTKA PROJEKTOWA: GOTYK sp. z o.o. Pracownia Architektoniczno – Konserwatorska 70-370 Szczecin, ul. Wszystkich Świętych 5b, tel. kom: 665-096-010; http://www.gotyk.eu</td><td colspan="2"></td></tr><tr><td colspan="2">TEMAT: Wykonanie Programu Funkcjonalno-Użytkowego (PFU): Modernizacja kościoła filialnego p.w. Bożego Ciała w Jasieniu</td><td colspan="2">NR RYS: i4</td></tr><tr><td colspan="2">ADRES: DZ. NR 22, obręb 0008, Jasień 13, 77-116 Jasień pow. bytowski, gmina Czarna Dąbrówka, woj. pomorskie</td><td colspan="2">SKALA: 1:25</td></tr><tr><td colspan="2">INWESTOR: Parafia Rokity p.w. Św. Andrzeja Boboli w Rokicach, Rokity 33, 77-123</td><td colspan="2">MIEJSCE I DATA: SZCZECIN KWIECIEŃ 2024</td></tr><tr><td colspan="2">RYSUNEK: Zestawienie stolarki okiennej</td><td colspan="2">STADIUM: INWENTARYZACJA</td></tr><tr><td colspan="2">BRANŻA: ARCHITEKTURA</td><td colspan="2">PODPIS:</td></tr><tr><td colspan="2">PROJEKTOWAŁ: dr inż. arch. Mariusz Tuszyński nr upr. 19/97</td><td colspan="2"></td></tr><tr><td colspan="2">SPRAWDZAJĄCY: mgr inż. arch. Ryszard Długopolski nr upr. 9/ZPOIA/2002</td><td colspan="2"></td></tr><tr><td colspan="2">OPRACOWANIE: mgr inż. arch. Krzysztof Żywucki</td><td colspan="2" rowspan="2"></td></tr><tr><td colspan="4">PRAWAAUTORSKIE ZASTRZEŻONE/ Copy rights reserved projekt ten jest chroniony zgodnie z art. 1 i nast. ustawy o prawie autorskim z dnia 4 .II.1994r</td></tr></table>						JEDNOSTKA PROJEKTOWA: GOTYK sp. z o.o. Pracownia Architektoniczno – Konserwatorska 70-370 Szczecin, ul. Wszystkich Świętych 5b, tel. kom: 665-096-010; http://www.gotyk.eu				TEMAT: Wykonanie Programu Funkcjonalno-Użytkowego (PFU): Modernizacja kościoła filialnego p.w. Bożego Ciała w Jasieniu		NR RYS: i4		ADRES: DZ. NR 22, obręb 0008, Jasień 13, 77-116 Jasień pow. bytowski, gmina Czarna Dąbrówka, woj. pomorskie		SKALA: 1:25		INWESTOR: Parafia Rokity p.w. Św. Andrzeja Boboli w Rokicach, Rokity 33, 77-123		MIEJSCE I DATA: SZCZECIN KWIECIEŃ 2024		RYSUNEK: Zestawienie stolarki okiennej		STADIUM: INWENTARYZACJA		BRANŻA: ARCHITEKTURA		PODPIS:		PROJEKTOWAŁ: dr inż. arch. Mariusz Tuszyński nr upr. 19/97				SPRAWDZAJĄCY: mgr inż. arch. Ryszard Długopolski nr upr. 9/ZPOIA/2002				OPRACOWANIE: mgr inż. arch. Krzysztof Żywucki				PRAWAAUTORSKIE ZASTRZEŻONE/ Copy rights reserved projekt ten jest chroniony zgodnie z art. 1 i nast. ustawy o prawie autorskim z dnia 4 .II.1994r			
JEDNOSTKA PROJEKTOWA: GOTYK sp. z o.o. Pracownia Architektoniczno – Konserwatorska 70-370 Szczecin, ul. Wszystkich Świętych 5b, tel. kom: 665-096-010; http://www.gotyk.eu	
TEMAT: Wykonanie Programu Funkcjonalno-Użytkowego (PFU): Modernizacja kościoła filialnego p.w. Bożego Ciała w Jasieniu		NR RYS: i4	
ADRES: DZ. NR 22, obręb 0008, Jasień 13, 77-116 Jasień pow. bytowski, gmina Czarna Dąbrówka, woj. pomorskie		SKALA: 1:25	
INWESTOR: Parafia Rokity p.w. Św. Andrzeja Boboli w Rokicach, Rokity 33, 77-123		MIEJSCE I DATA: SZCZECIN KWIECIEŃ 2024	
RYSUNEK: Zestawienie stolarki okiennej		STADIUM: INWENTARYZACJA	
BRANŻA: ARCHITEKTURA		PODPIS:	
PROJEKTOWAŁ: dr inż. arch. Mariusz Tuszyński nr upr. 19/97	
SPRAWDZAJĄCY: mgr inż. arch. Ryszard Długopolski nr upr. 9/ZPOIA/2002	
OPRACOWANIE: mgr inż. arch. Krzysztof Żywucki	
PRAWAAUTORSKIE ZASTRZEŻONE/ Copy rights reserved projekt ten jest chroniony zgodnie z art. 1 i nast. ustawy o prawie autorskim z dnia 4 .II.1994r	